VISUALISIERUNG

SYMBOLE ABKÜRZUNGEN

ABKÜRZUNGEN

AK	Ausserkant	M	Motor
ALV	Auslaufventil Frostsicher	MFB	Metallfensterbank
B	Boden	NÜ	Notüberlauf
BA	Bodenablauf	OK	Oberkannt
BFB	Betonfensterbank	PS	Panikschloss
BHV	Bodenheizverteilung	R	Roh
BO	Backofen	RAF	Raffstamellenstoren
BR	Brüstung	REI	Feuerwiderstand Tragend
D	Decke	RH	Raumhöhe / Raumhoch
DA	Damfpabzug	ROL	Rollladen
DIL	Dilatationsfuge	RV	Rahmenverbreiterung
DR	Dachrinne	RWA	Rauch- und Wärmeabzug
DW	Dachwasser	SAV	Sanitärverteilung
EHV	Elektrohauptverteilung	ST	Sturz
EI	Feuerwiderstand	SW	Schwelle
ESG	Einscheiben-Sicherheitsglas	TS	Türschliesser
EUV	Elektrounterverteilung	TU	Tumbler
F	Fertig	UK	Unterkant
FS	Falkstrang	VS	Vorhangschiene
GS	Geschirrspüler	VSG	Verbundsicherheitsglas
HAK	Hausanschlusskasten	W	Wand
HFL	Handfeuerlöscher	WLP	Wasserlöschposten
INST	Installationsschacht	WM	Waschmaschine
K	Kurbel	WAR	Regenwasser
KM	Knickarmmarkise	WAS	Schmutzwasser
KS	Kühlschrank	Z	Zarge

SYMBOLE

- Beton
- Backstein
- Kalksandstein
- Betonfertigelemente
- Mörtel, Gips
- Holz
- Holzwerkstoffe
- Dämmstoffe
- Naturstein
- Sperrschichten
- Bestand
- Abbruch
- Neubau
- Höhenkote Grundriss fertig
- Höhenkote Grundriss roh
- Höhenkote Schnitt fertig
- Höhenkote Schnitt roh

HINWEISE

- → Sämtliche Masse sind Rohbaumasse
- → Der Unternehmer ist verpflichtet, die Masse am Bau zu kontrollieren
- → Allfällige Differenzen sind umgehend der Bauleitung zu melden
- → Alle Konstruktionsstärken sind zu überprüfen und gemäss Bauvorschriften, Bauingenieur, Spezialplaner oder Produktlieferant auszuführen
- → Aussparungen und Einlagen sind gemäss den Einlageplänen Heizung / Lüftung / Sanitär / Elektro und der Fachplaner auszuführen
- → Türhöhen gelten ab OK fertig Boden/Schwelle bis UK Roh Sturz

PLANREVISIONEN

Index	Datum	Änderungen	geändert von

PROJEKTINFORMATIONEN

PROJEKT-NAME

Ueberbauung Alle Hoelzli Wald 9044 Wald

PROJEKT-NUMMER

2226

PROJEKT-ADRESSE Überbauung Allee Hoelzli Allee 9044 Wald AR	**BAUHERR / GRUNDEIGENTÜMER** Tecti AG Alte Hoslenstrasse 5 9053 Teufen AR	**ARCHITEKT** AKKURAT AG Heiligkreuzstrasse 5 9008 St.Gallen	**BAULEITUNG** Baumanager AG Wilenstrasse 23 9532 Rickenbach b. Wil
BAUINGENIEUR D+S Baustatik GmbH Fuchsgasse 2 9443 Widnau	**FACHPLANER HLKS** Noci Ingenieure Leuengasse 1 8142 Uitikon	**FACHPLANER ELEKTRO** Zweifel AG Flawilerstrasse 1 9500 Wil	**BAUPHYSIKER** ExpEduCon Gmbh Kirchstrasse 2 9435 Heerbrugg

PLANINFORMATIONEN

PLANUNGS-PHASE / PROJEKTVERSION

prov. Ausführungsplanung

PLAN-GRUPPE

Haus D

PLAN-NAME	m.ü.M	PLAN-MASSTAB
1. Obergeschoss	±0.00 = 966.93	1:50
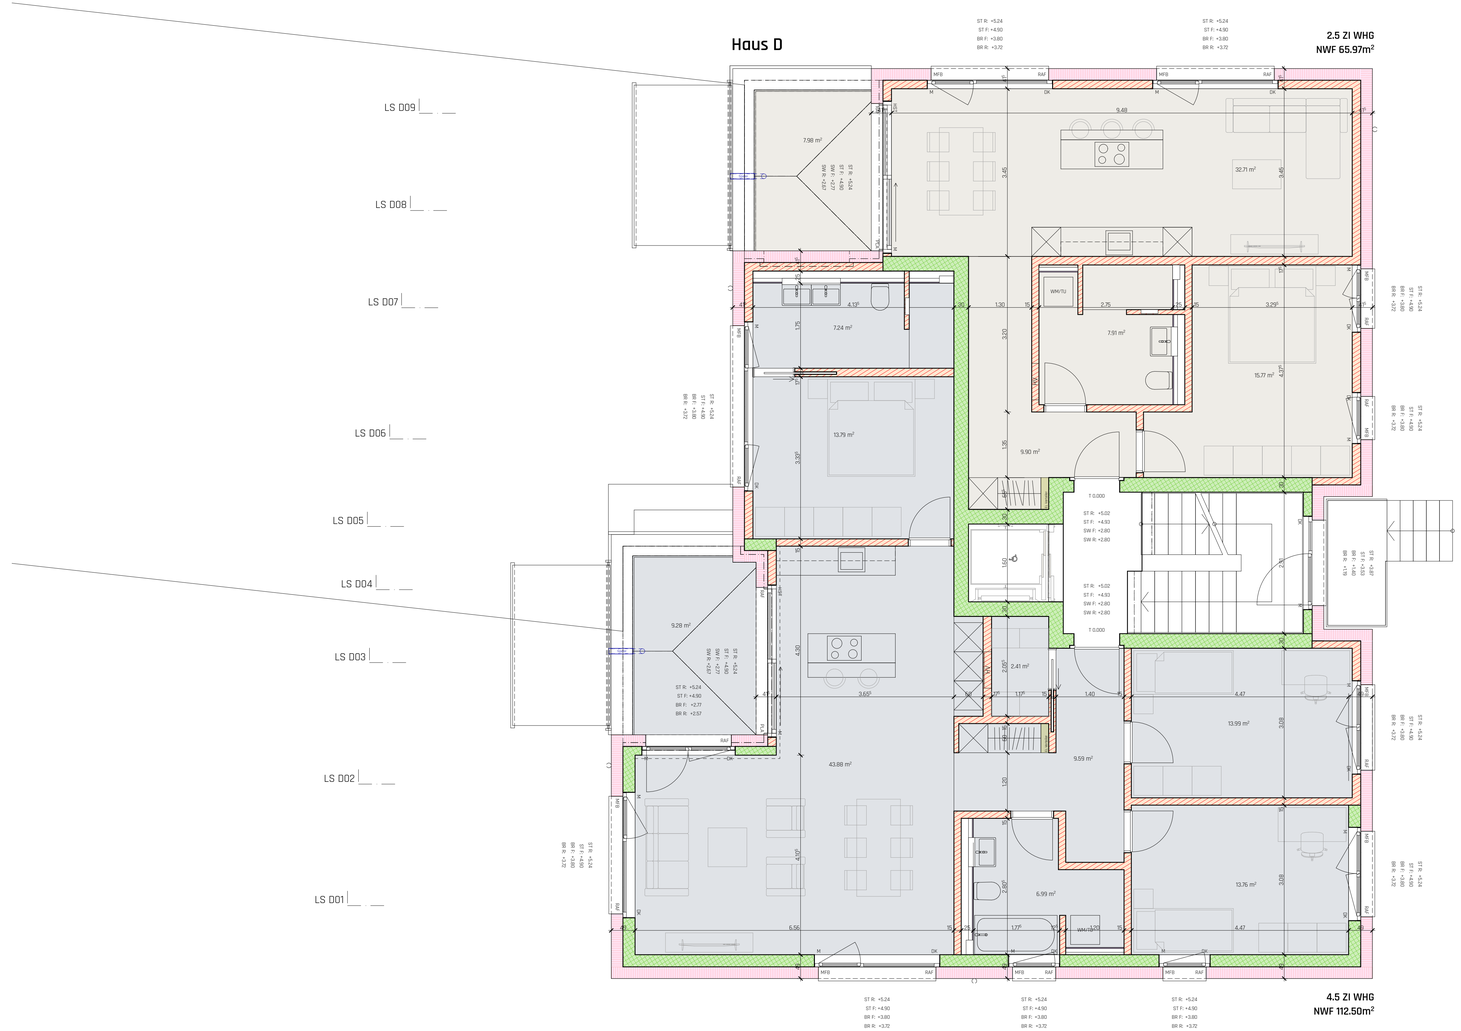
FORMAT	DATUM	GEZEICHNET	PLAN-NUMMER	
59.4 x 105.0	13.04.2023	pt	2226.515.4.	AKKURAT.